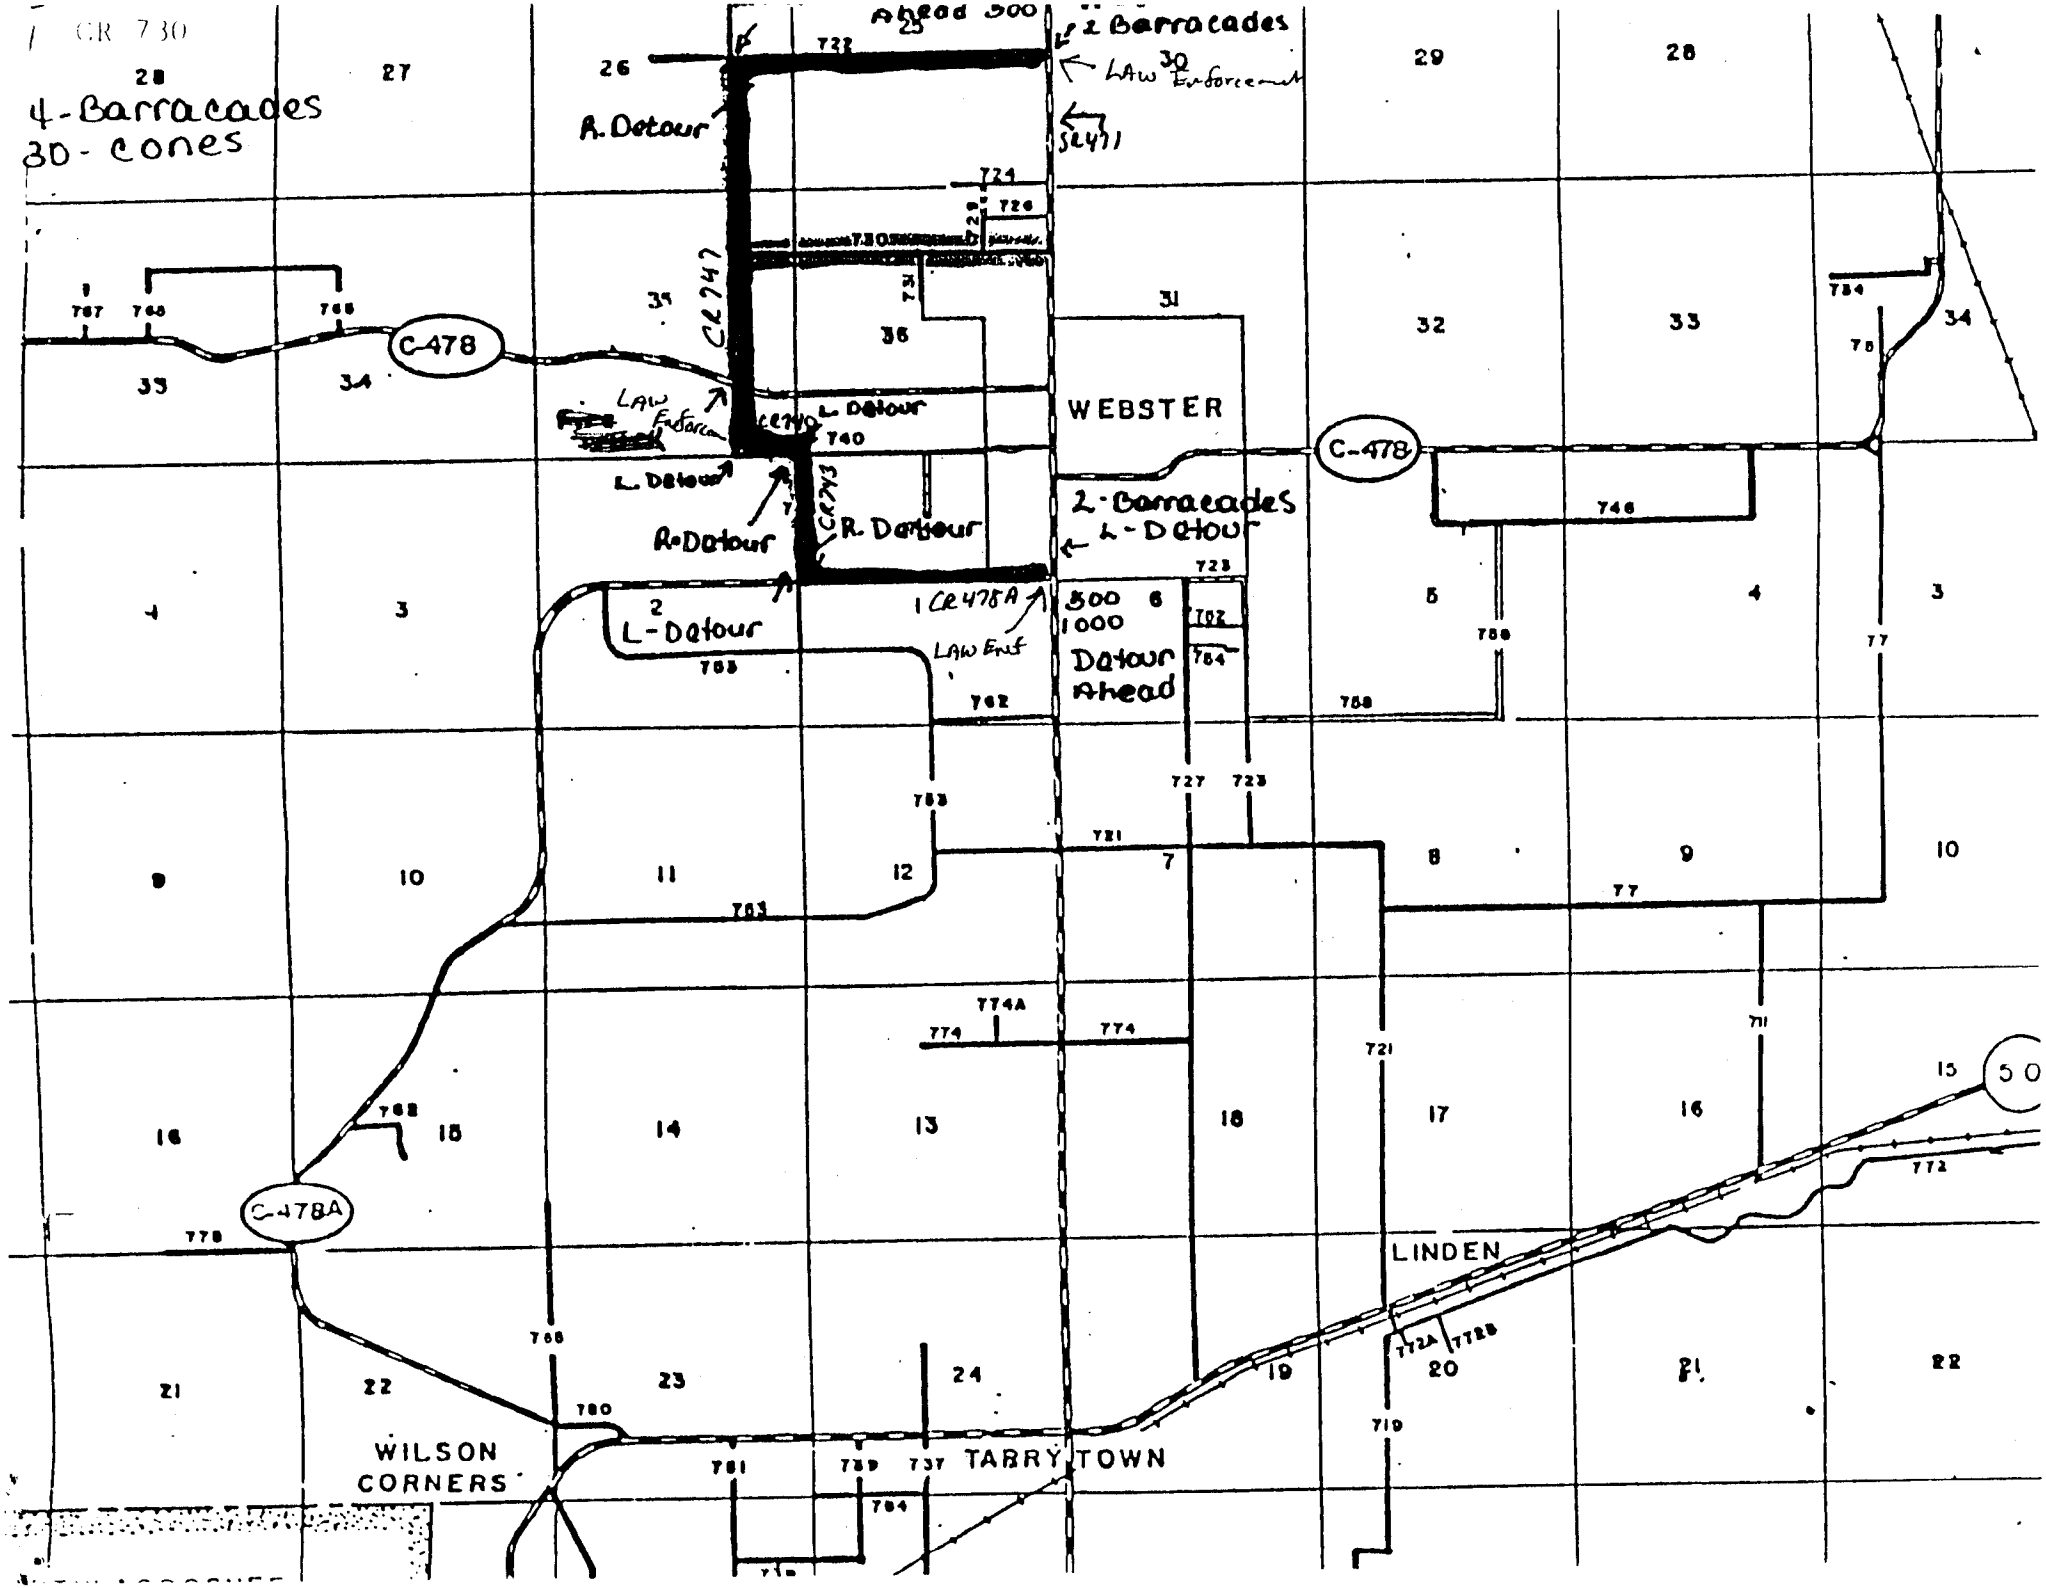
CR 730
4-Barracades
30-cones
Ahead 500
2 Barracades
LAW Enforcement
SR471
R. Detour
CR747
C-478
LAW Enforcement
L. Detour
CR740
L. Detour
R. Detour
CR743
R. Detour
WEBSTER
C-478
2-Barracades
L-Detour
L-Detour
CR478A
LAW Enf
500
1000
Detour
Ahead
C-478A
LINDEN
WILSON
CORNERS
TARRYTOWN