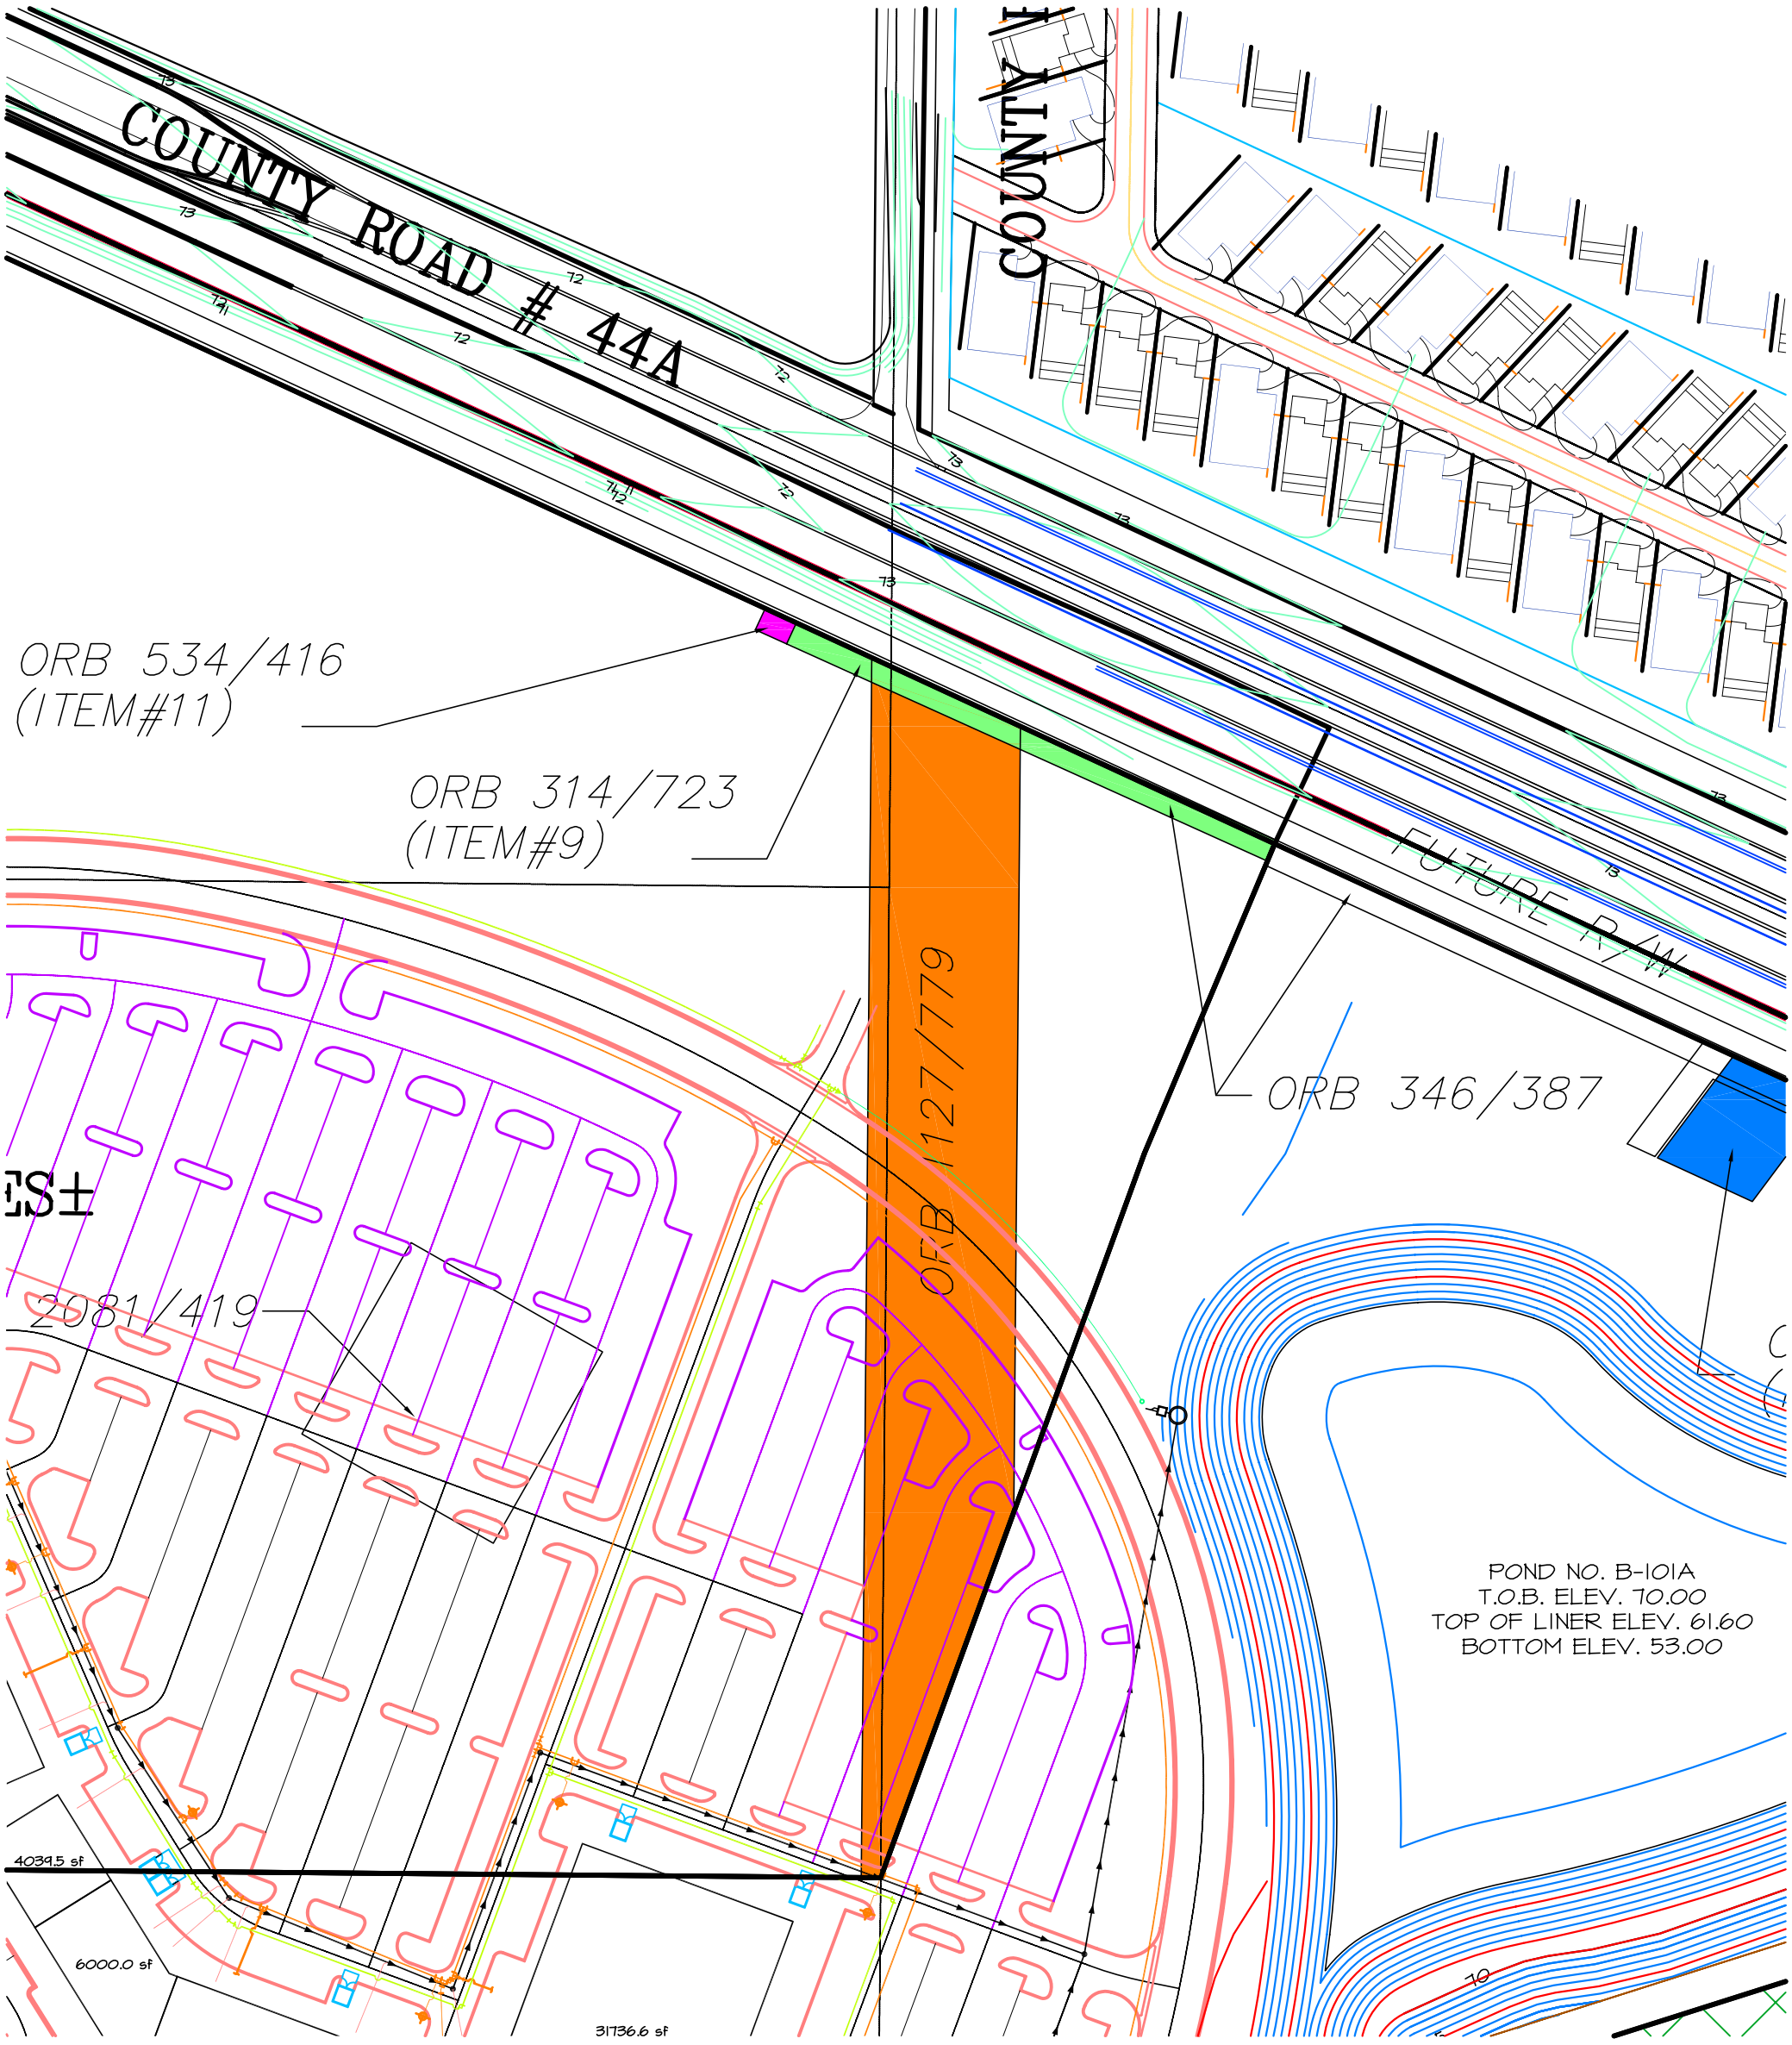
COUNTY ROAD # 44A
COUNTY
ORB 534/416
(ITEM#11)
ORB 314/723
(ITEM#9)
ORB 127/779
FUTURE R/W
ORB 346/387
2081/419
POND NO. B-101A
T.O.B. ELEV. 70.00
TOP OF LINER ELEV. 61.60
BOTTOM ELEV. 53.00
4039.5 sf
6000.0 sf
31736.6 sf